




4.5-Zimmer-Maisonette

W10C

1. OG

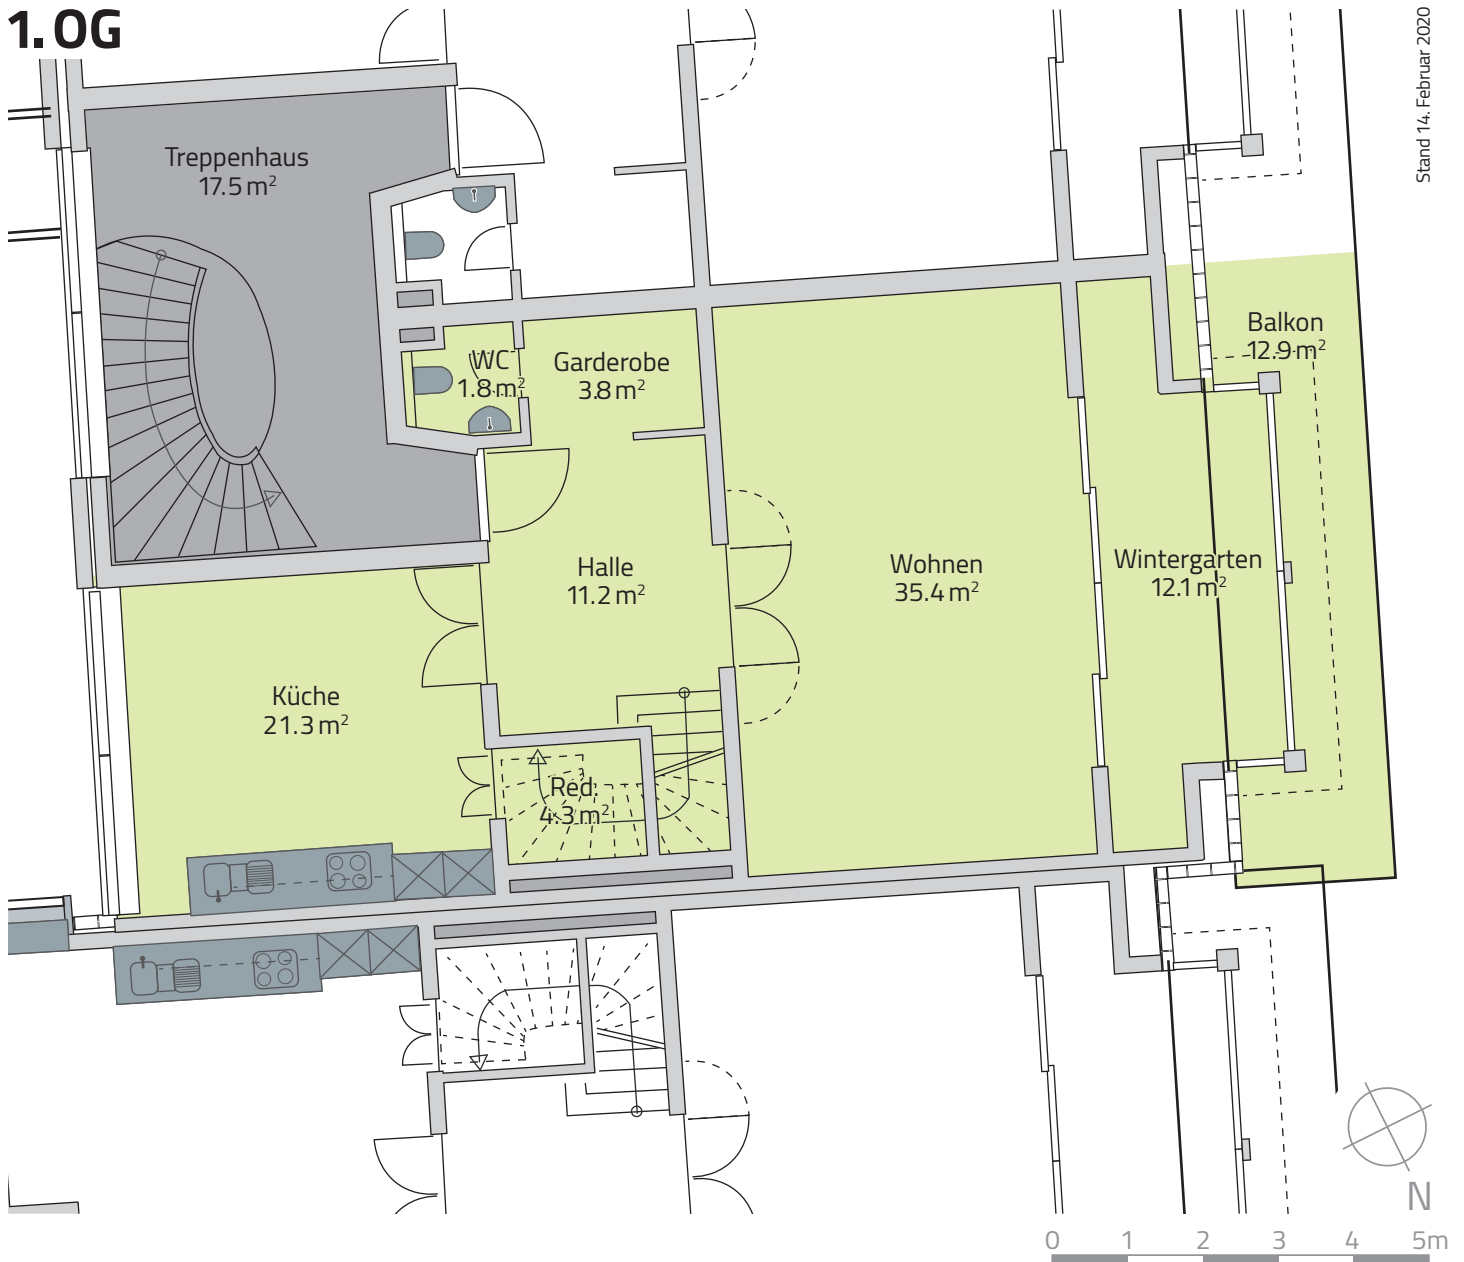


Stand 14. Februar 2020

Wohnung W10C

Adresse	Storchenweg 12, Oberwil
Zimmer	4.5
Wohnfläche	156.7 m ²
Balkon / Wintergarten	12.9 m ² / 12.1 m ²
Hobbyraum H10C	22.1 m ²
Keller K10C	6.1 m ²
Preis Wohnung	CHF 1'050'000.-
Preis Hobbyraum	CHF 18'000.-
Preis Parkplatz*	CHF 30'000.-
Verkaufspreis Total	CHF 1'098'000.-

*: Pro Wohnung kann ein zweiter Parkplatz zum Spezialpreis von CHF 10'000 erworben werden.

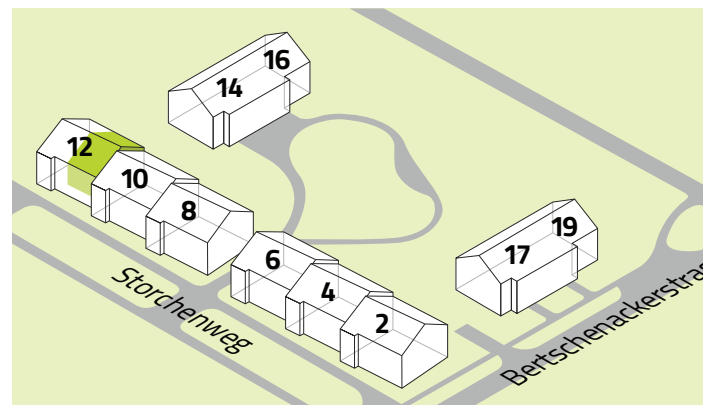

Verkauf/Informationen

adrian.mueller ImmoTreuhand
Viaduktstrasse 65
4002 Basel – Schweiz

info@am-immotreuhand.ch
<https://am-immotreuhand.ch>
Tel. +41 (0)61 205 90 20



4.5-Zimmer-Maisonette

W10C

