




4.5-Zimmer-Maisonette

W7B

1. OG

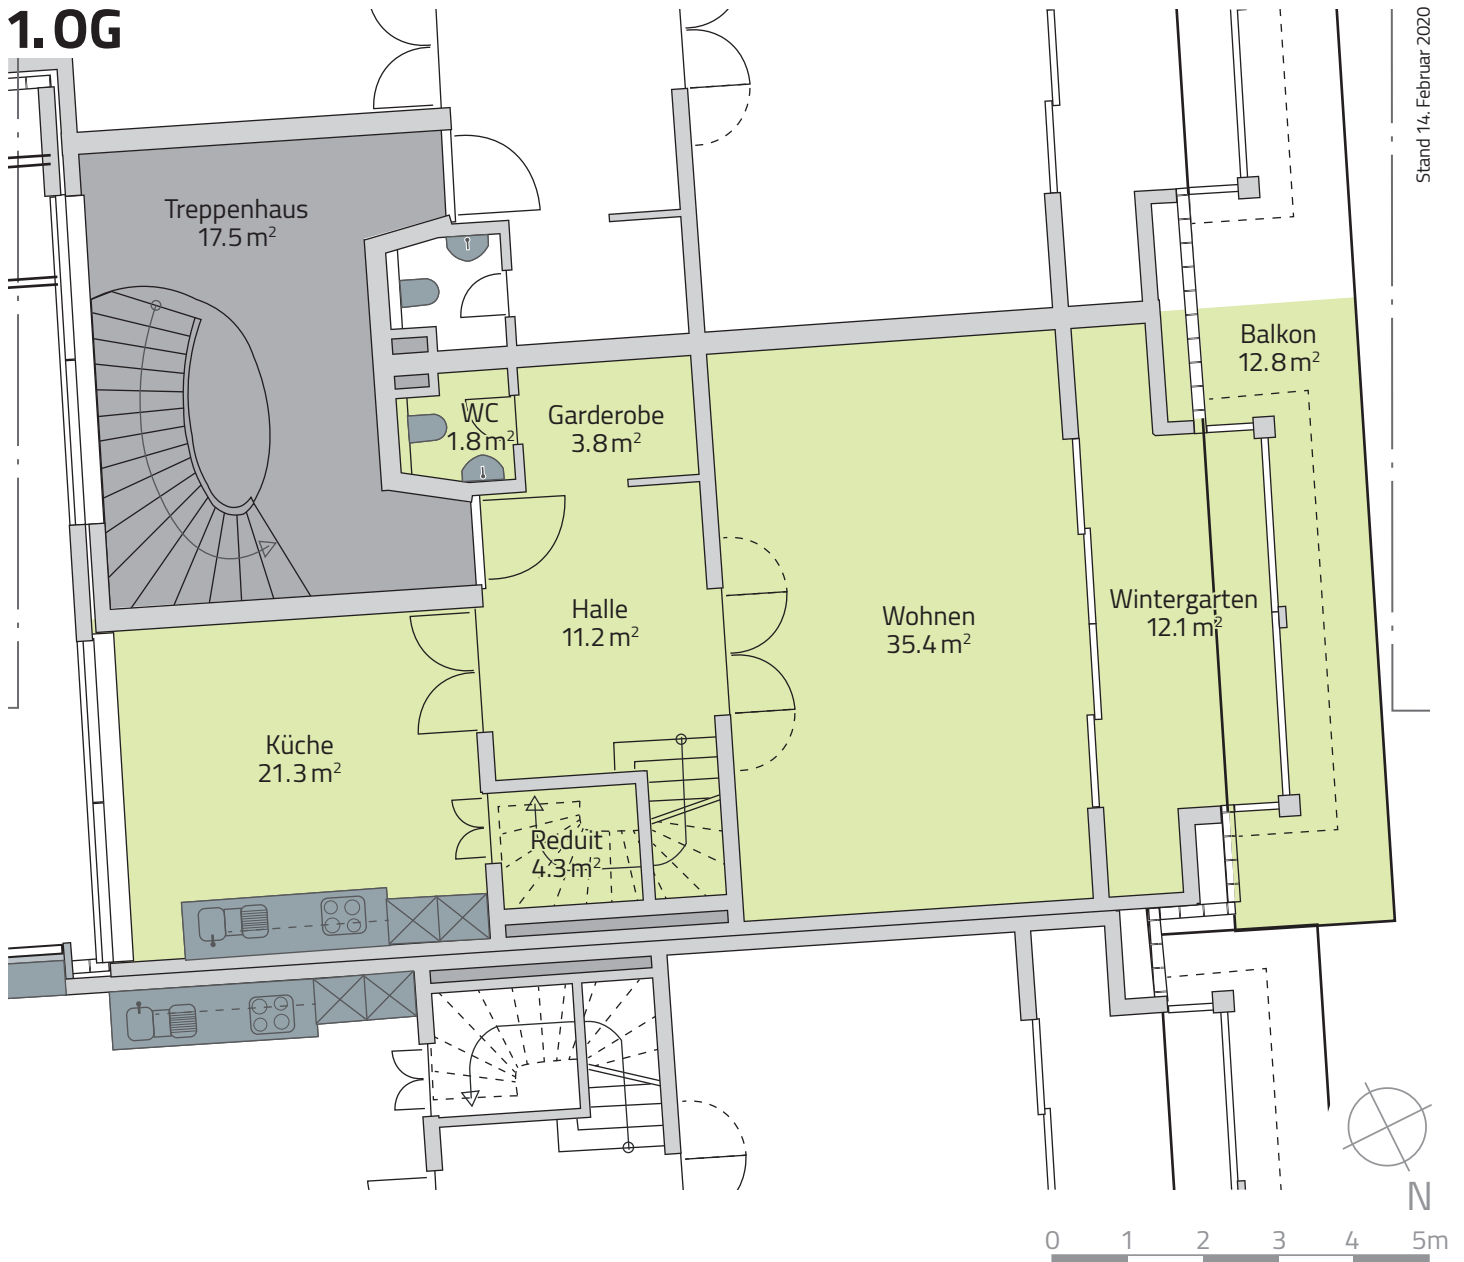


Stand 14. Februar 2020

Wohnung W7B

Adresse	Storchenweg 4, Oberwil
Zimmer	4.5
Wohnfläche	157 m ²
Balkon / Wintergarten	12.8 m ² / 12.1 m ²
Hobbyraum H7B	22.1 m ²
Keller K7B	3.4 m ²
Preis Wohnung	CHF 1'060'000.-
Preis Hobbyraum	CHF 18'000.-
Preis Parkplatz*	CHF 30'000.-
Verkaufspreis Total	CHF 1'108'000.-

*: Pro Wohnung kann ein zweiter Parkplatz zum Spezialpreis von CHF 10'000 erworben werden.

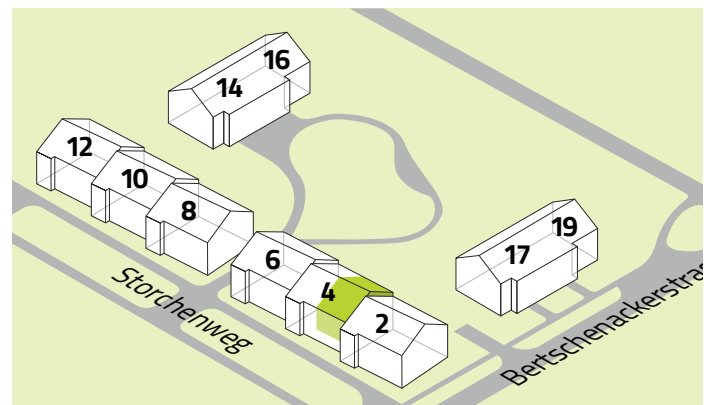

Verkauf/Informationen


adrian.mueller ImmoTreuhand
Viaduktstrasse 65
4002 Basel – Schweiz

info@am-immotreuhand.ch
<https://am-immotreuhand.ch>
Tel. +41 (0)61 205 90 20



4.5-Zimmer-Maisonette

W7B

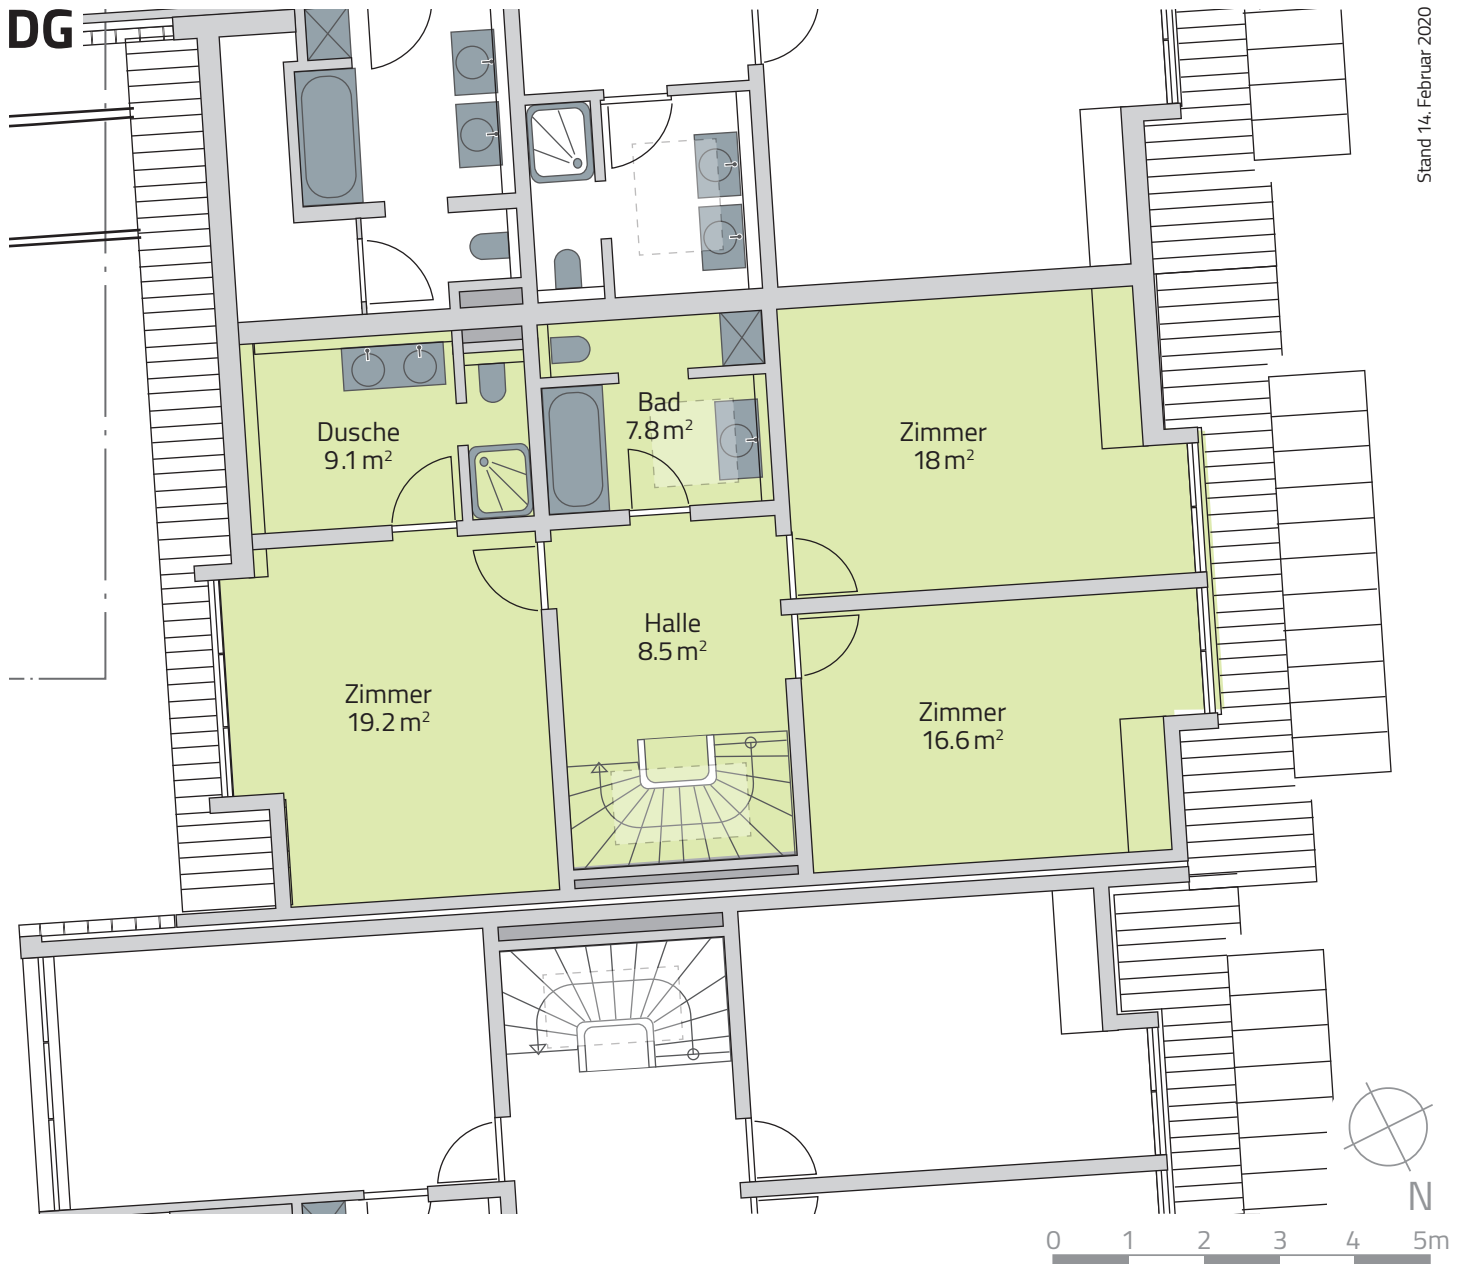

Stand 14. Februar 2020